


GRUNDRENZE

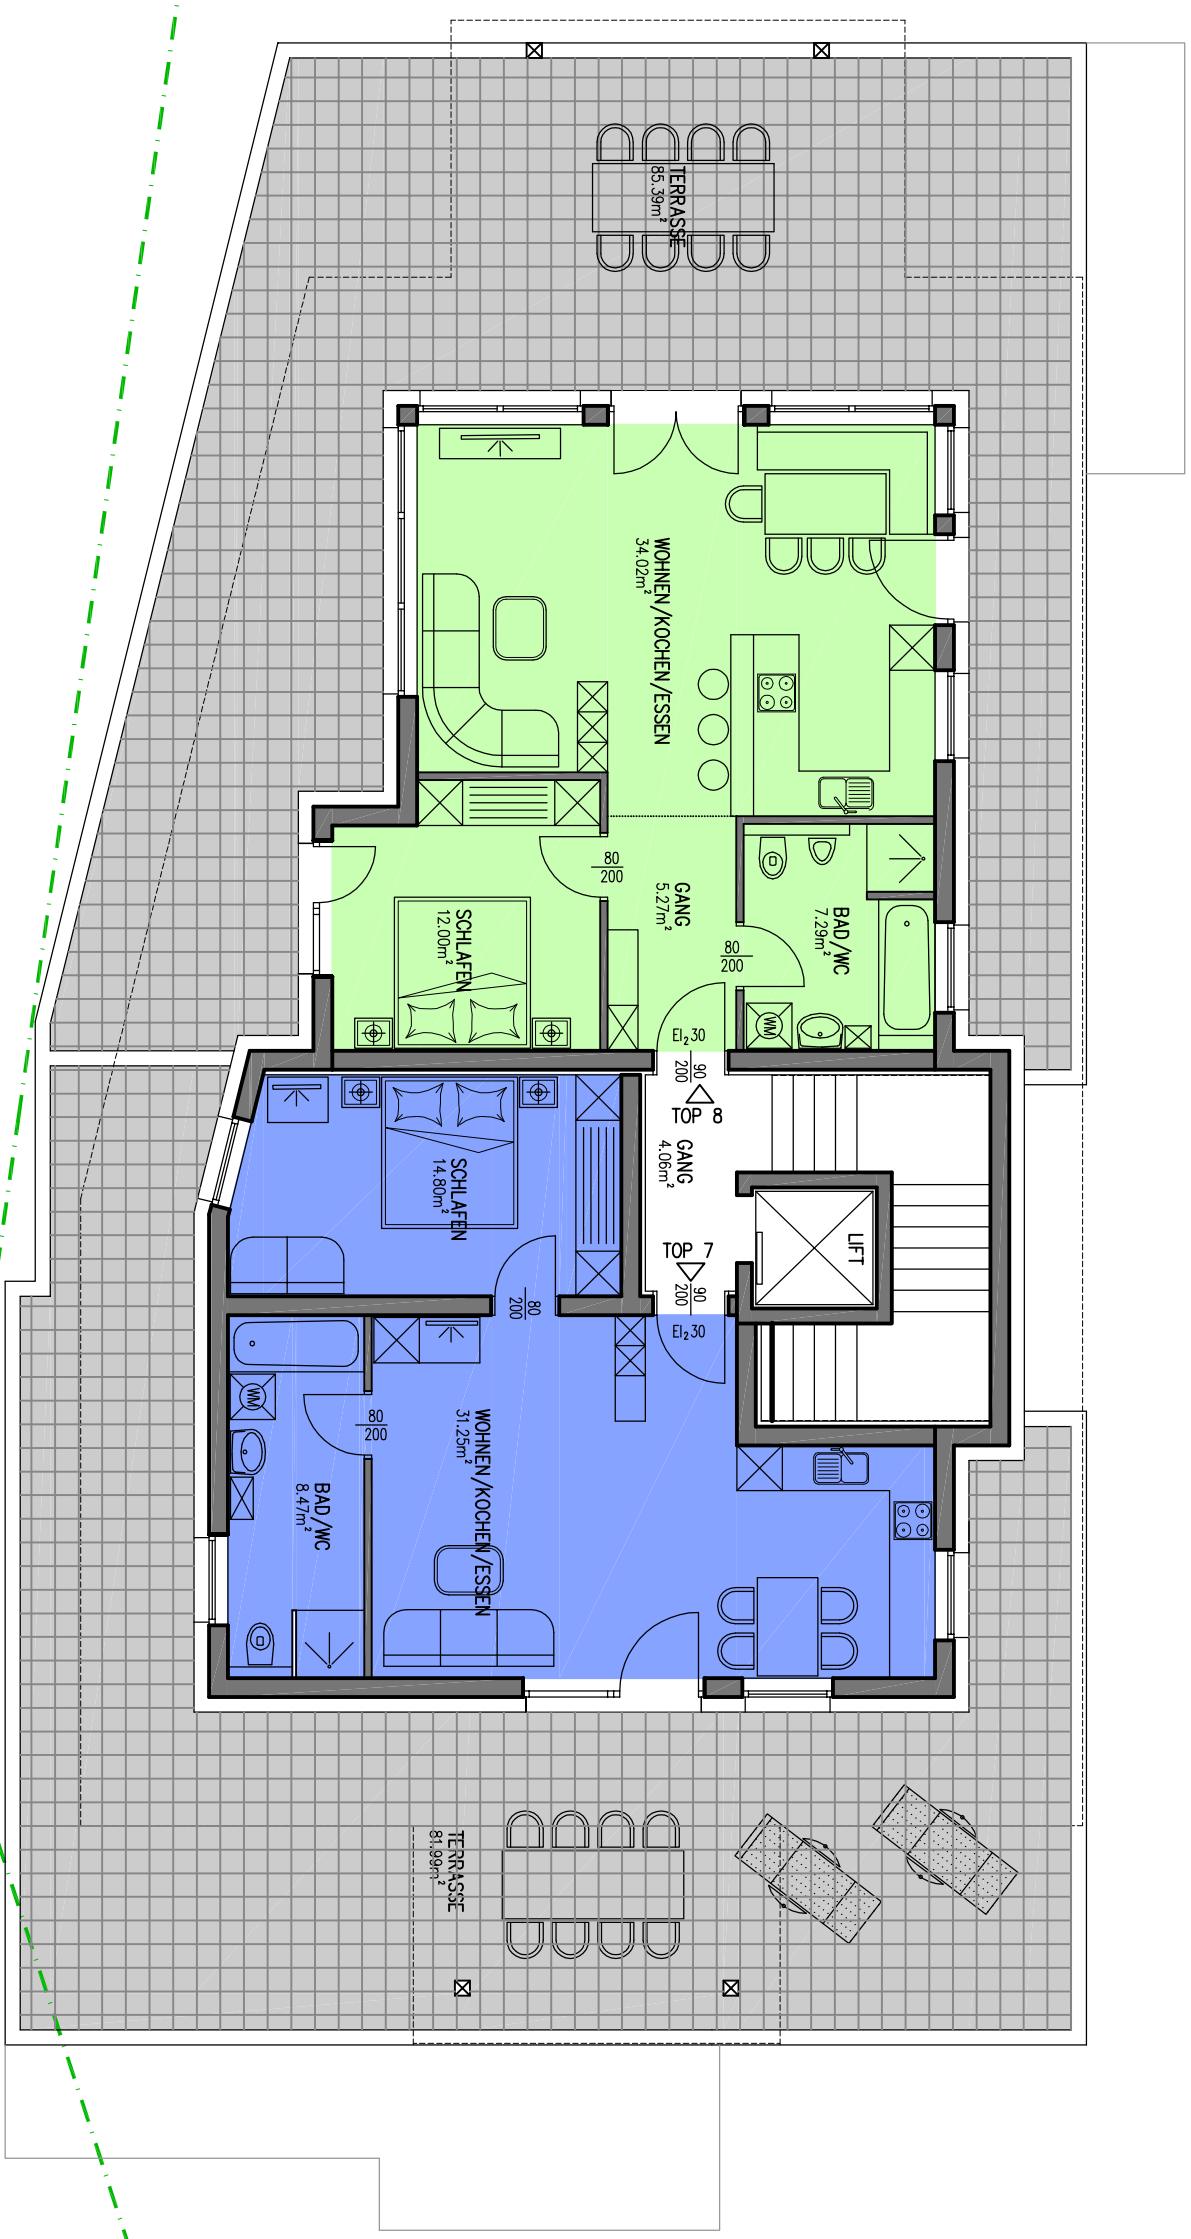

NEUE GRUNDRENZE

PLANINHALT:	ÜBERSICHT DACHGESCHOSS	PL.NR.:	04
DATUM:	28.10.2013	MASSTAB:	1:100