

ONYX - PASAGE / WÖRGL

TOP 8 VERKAUFSUNTERLAGEN


OBERGESCHOSS M 1:100 STAND 20.04.2018

PLANUNGSBÜRO
creativBAU GmbH

PLANUNG
BAULEITUNG
BAUBETREUUNG
BAUTRÄGER
SCHLÜSSELFERTIG

Ing. Fritz Kofler
Baumeister

Bauhofstrasse 7 im Werkhaus
A-6322 Kirchbichl
Telefon 05332/81123
Fax 05332/81123
Handy 0664/3254553
fk@creativ-wohnbau.at

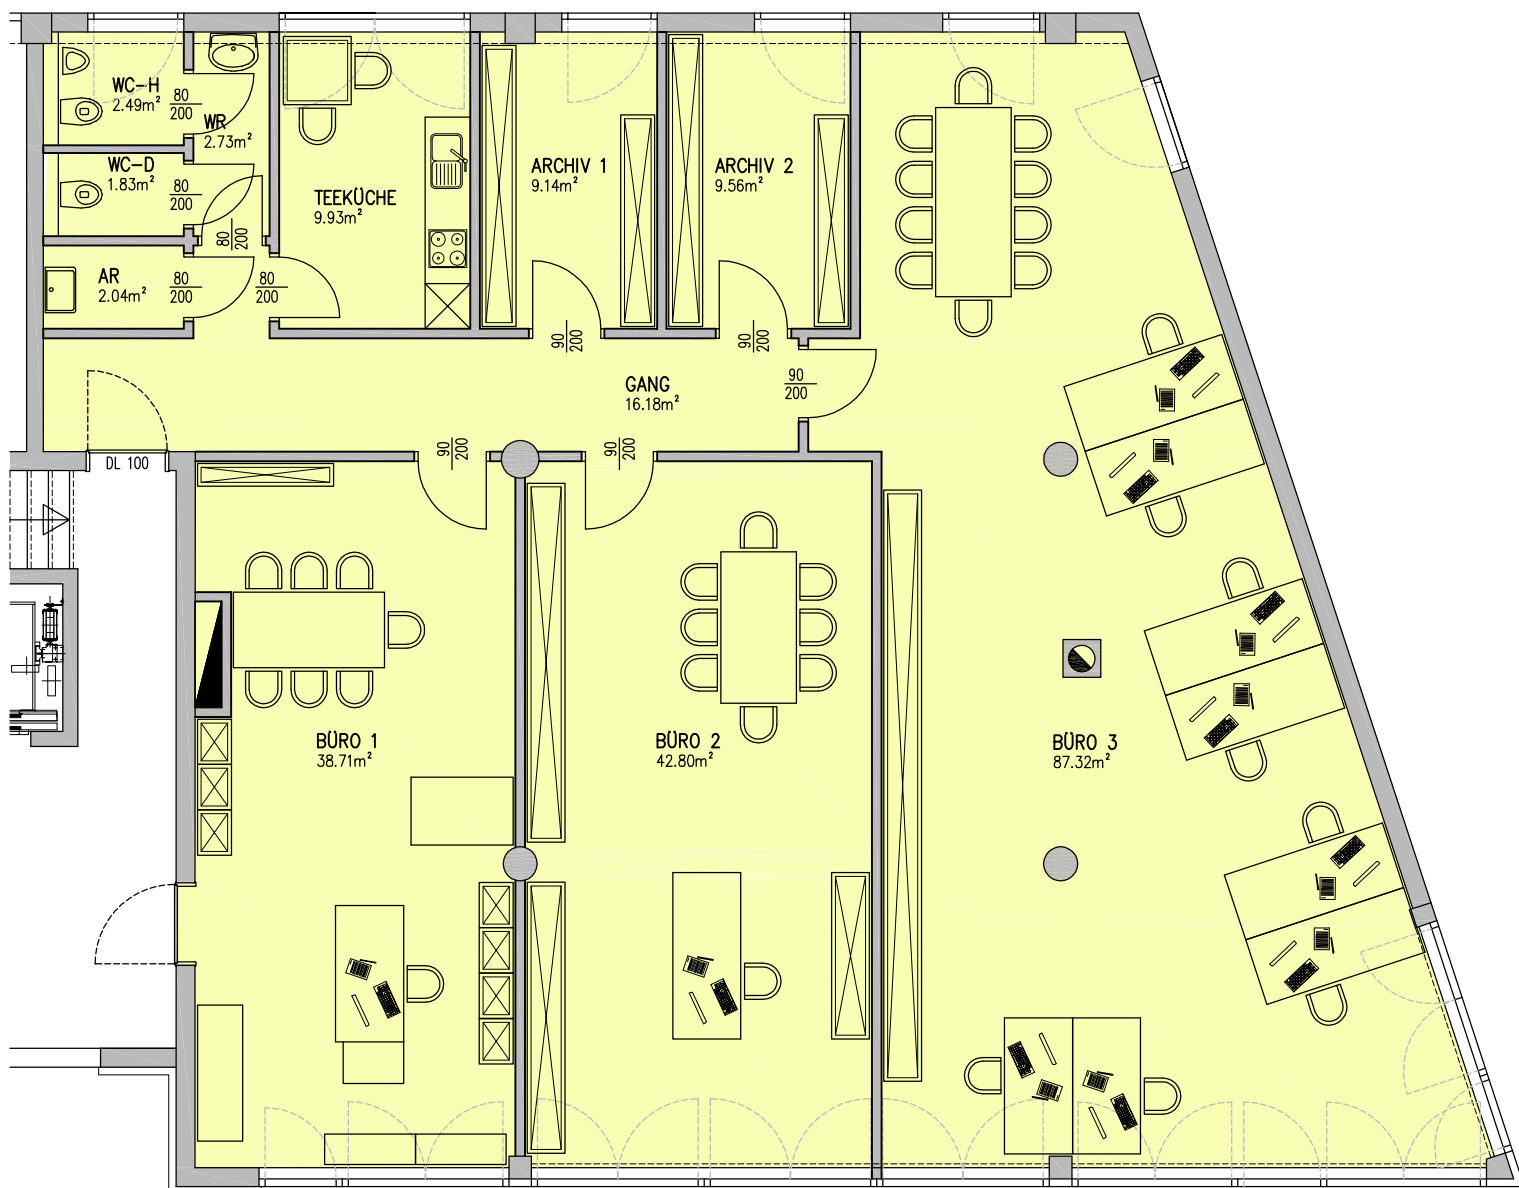

TOP 8 OBERGESCHOSS BÜRO

RAUM	FLÄCHE
WC - HERREN	2.49 m ²
WC - DAMEN	1.83 m ²
ABSTELLRAUM	2.04 m ²
WASCHRAUM	2.73 m ²
TEEKÜCHE	9.93 m ²
ARCHIV 1	9.14 m ²
ARCHIV 2	9.56 m ²
GANG	16.18 m ²
BÜRO 1	38.71 m ²
BÜRO 2	42.80 m ²
BÜRO 3	87.32 m ²
SUMME	222.73 m²